



## VERORDNUNG

des Gemeinderates der Gemeinde Ossiach vom 02.07.2018, Zahl: 640/4/2018, mit welcher auf der Rappitscher Straße (Gemeindestraße Grundstück 923/13 KG 72323 Ossiach - Wegnummer 0003) Maßnahmen zur Vermeidung von Verkehrsbeeinträchtigungen verfügt werden

Gemäß §§ 14 und 15 der Kärntner Allgemeinen Gemeindeordnung - K-AGO, LGBl.Nr. 66/1998, zuletzt geändert durch LGBl.Nr. 25/2017 in Verbindung mit den §§ 43, 44, § 52 a) lit 13 b, 54 und 94 d lit. 4.a) der Straßenverkehrsordnung 1960 – StVO, BGBl.Nr. 159/1960, zuletzt geändert durch BGBl. I Nr. 68/2017, wird verordnet:

### § 1

#### Halte- und Parkverbot

Auf der Gemeindestraße Rappitscher Straße (Grundstück 923/13 KG 72323 Ossiach – Wegnummer 0003), wird auf der gesamten Länge laut beiliegendem Übersichtsplan (Anlage 1) ein beidseitiges Halte- und Parkverbot erlassen.

Die Anlage 1 bildet einen integrierenden Bestandteil dieser Verordnung.

### § 2

#### Kennzeichnung

Der Bereich des Halte- und Parkverbotes auf der Rappitscher Straße ist durch die Anbringung der Vorschriftszeichen gemäß § 52 lit. a Z 13b. StVO 1960 (**Halten und Parken verboten**) sowie durch Zusatztafeln gemäß § 54 StVO 1960 (**Gilt für beide Straßenseiten – dargestellt durch Pfeil rechts und links** sowie „ANFANG“ bzw. „ENDE“) im Sinne der grafischen Darstellung (Anlage 2 dieser Verordnung) kundzumachen.

### § 3

#### Strafbestimmungen

Übertretungen dieser Verordnung werden im Sinne der Strafbestimmungen des § 99 der StVO 1960, in der derzeit geltenden Fassung, geahndet.

### § 4

#### Inkrafttreten der Verordnung

- 1) Diese Verordnung tritt mit der Aufstellung der entsprechenden Straßenverkehrszeichen nach § 2 in Kraft.
- 2) Überdies ist die Verordnung durch Anschlag an der Amtstafel des Gemeindeamtes Ossiach ortsüblich zu verlautbaren.

- 3) Mit dem Inkrafttreten dieser Verordnung tritt die Verordnung vom 10.04.2018, Zahl: 640/3/2018, außer Kraft.

Der Bürgermeister

Johann Huber



Anlage 1: Übersichtsplan (M 1:3500)

Anlage 2: Grafische Darstellung Vorschriftenzeichen

Dieser Verordnung ergeht nachrichtlich an:

- 1) Bezirkshauptmannschaft Feldkirchen (Verwaltungsstrafrecht), per E-Mail: [post.bhfe@ktn.gv.at](mailto:post.bhfe@ktn.gv.at)
- 2) Polizeiinspektion Bodensdorf, per E-Mail: [PI-K-Bodensdorf@polizei.gv.at](mailto:PI-K-Bodensdorf@polizei.gv.at)
- 3) Amtstafel
- 4) Z.d.A.



Gemeindeamt  
Ossiach

Angeschlagen am: 3 - Juli 2018  
Abgenommen am: 17. Juli 2018


# Anlage 1 - Lageplan zur Verordnung vom 02.07.2018

## Beidseitiges Halte- und Parkverbot Rappitscher Straße - Grundstück 923/13 KG 72323 Ossiach

LAND  KÄRNTEN  
KAGIS


Erstellt am: 07.08.2018 von: AL Bernhard Weger

Maßstab: 1:3500

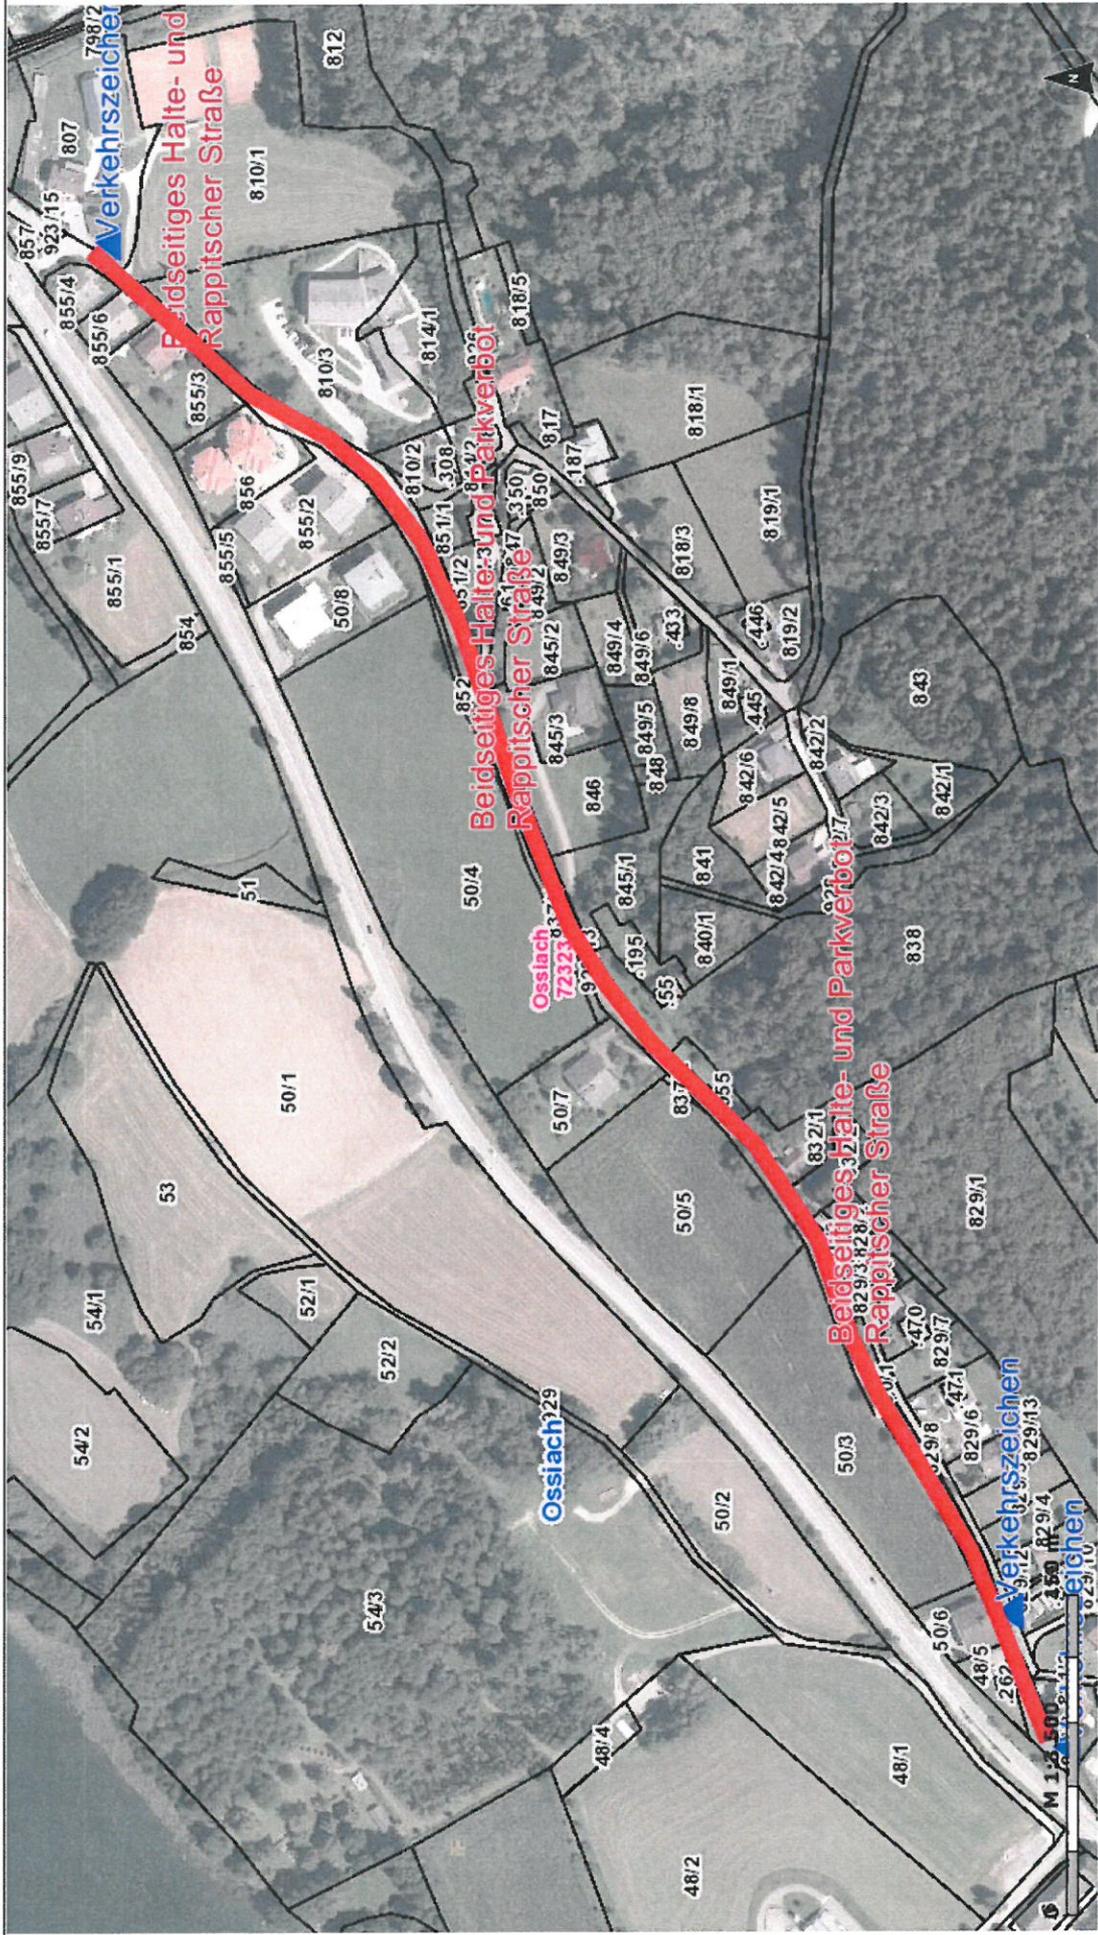

KAGIS Standard Ausgabe: Es wird keine Gewähr für die Richtigkeit und Vollständigkeit der angebotenen Informationen übernommen.  
Gemeinde Ossiach

Amt der Kärntner Landesregierung  
web: <http://www.kagis.ktn.gv.at>  
email: [kagis@ktn.gv.at](mailto:kagis@ktn.gv.at)

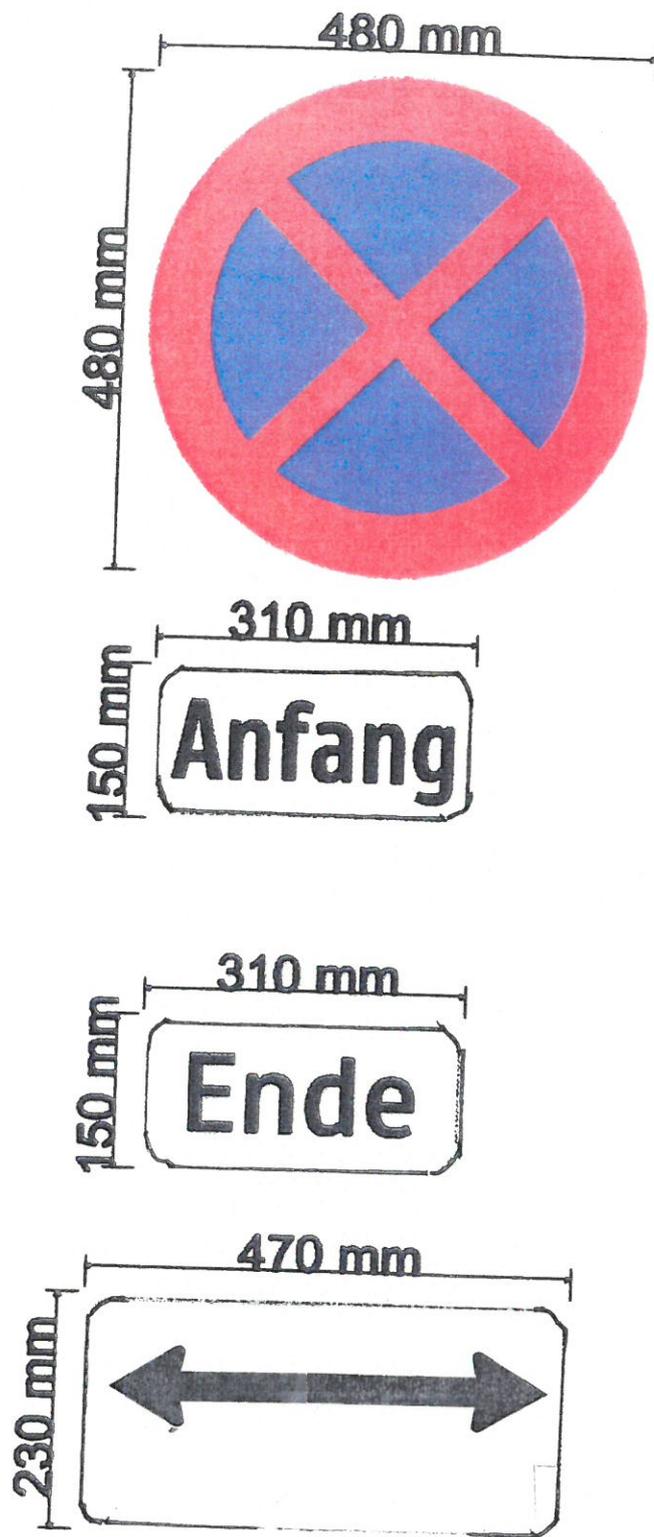

**Anlage 2 zur Verordnung vom 02.07.2018, Zahl: 640/4/2018  
(Beidseitiges Halte- und Parkverbot Rappitscher Straße)**