



VERORDNUNG

des Gemeinderates der Gemeinde Ossiach vom 02.07.2018, Zahl: 640/5/2018, mit welcher auf den Grundstücken 50/6 KG 72323 Ossiach und einer Teilfläche des Grundstückes 50/3 KG 72323 Ossiach (ÖBf - Pachtfläche im Ausmaß von 270 m²) Maßnahmen zur Vermeidung von Verkehrsbeeinträchtigungen verfügt werden

Gemäß § § 14 und 15 der Kärntner Allgemeinen Gemeindeordnung - K-AGO, LGBl.Nr. 66/1998, zuletzt geändert durch LGBl.Nr. 25/2017 in Verbindung mit den §§ 43, 44, § 52 a) lit 13 b, 54 und 94 d lit. 4.a) der Straßenverkehrsordnung 1960 – StVO, BGBl.Nr. 159/1960, zuletzt geändert durch BGBl. I Nr. 68/2017, wird verordnet:

§ 1

Halte- und Parkverbot

Im Bereich des Rüsthauses der Freiwilligen Feuerwehr Ossiach wird für das Grundstück 50/6 KG 72323 Ossiach und einer Teilfläche des Grundstückes 50/3 KG 72323 Ossiach (ÖBf-Pachtfläche im Ausmaß von rund 270 m²) ein Halte- und Parkverbot im Sinne des beiliegenden Lageplanes mit der im § 2 Abs. 2 festgelegten Ausnahme verordnet.

Die Anlage 1 bildet einen integrierenden Bestandteil dieser Verordnung.

§ 2

Kennzeichnung

Der Bereich des Halte- und Parkverbotes auf den Flächen der Grundstücke 50/6 und 50/3 je KG 72323 Ossiach ist durch die Anbringung der Vorschriftszeichen gemäß § 52 lit. a Z 13b. StVO 1960 (**Halten und Parken verboten**) sowie folgender Zusatztafel gemäß § 54 StVO 1960 im Sinne der grafischen Darstellung (Anlage 2 dieser Verordnung) kundzumachen:

Ausgenommen Fahrzeuge von Personen im Feuerwehrdienst

§ 3

Strafbestimmungen

Übertretungen dieser Verordnung werden im Sinne der Strafbestimmungen des § 99 der StVO 1960, in der derzeit geltenden Fassung, geahndet.

§ 4

Inkrafttreten der Verordnung

- 1) Diese Verordnung tritt mit der Aufstellung der entsprechenden Straßenverkehrszeichen nach § 2 in Kraft.

- 2) Überdies ist die Verordnung durch Anschlag an der Amtstafel des Gemeindeamtes Ossiach ortsüblich zu verlautbaren.
- 3) Mit dem Inkrafttreten dieser Verordnung tritt Verordnung des Gemeinderates der Gemeinde Ossiach vom 10.04.2018, Zahl: 640/3/2018, außer Kraft.

Der Bürgermeister

Johann Huber



Anlage 1: Lageplan (M 1:500)

Anlage 2: Grafische Darstellung Vorschriftszeichen

Dieser Verordnung ergeht nachrichtlich an:

- 1) Bezirkshauptmannschaft Feldkirchen (Verwaltungsstrafrecht), per E-Mail: post.bhfe@ktn.gv.at
- 2) Polizeiinspektion Bodensdorf, per E-Mail: PI-K-Bodensdorf@polizei.gv.at
- 3) Amtstafel
- 4) Z.d.A.



Gemeindeamt
Ossiach


Angeschlagen am: 3. Juli 2018
Abgenommen am: 17. Juli 2018

Anlage 1 - Lageplan zur Verordnung vom 02.07.2018

Halte- und Parkverbot Parz. 5016 und Teil 5013 je KG 72323 Ossiach

Erstellt am: 20.06.2018 von: AL Bernhard Weger


Maßstab: 1:500

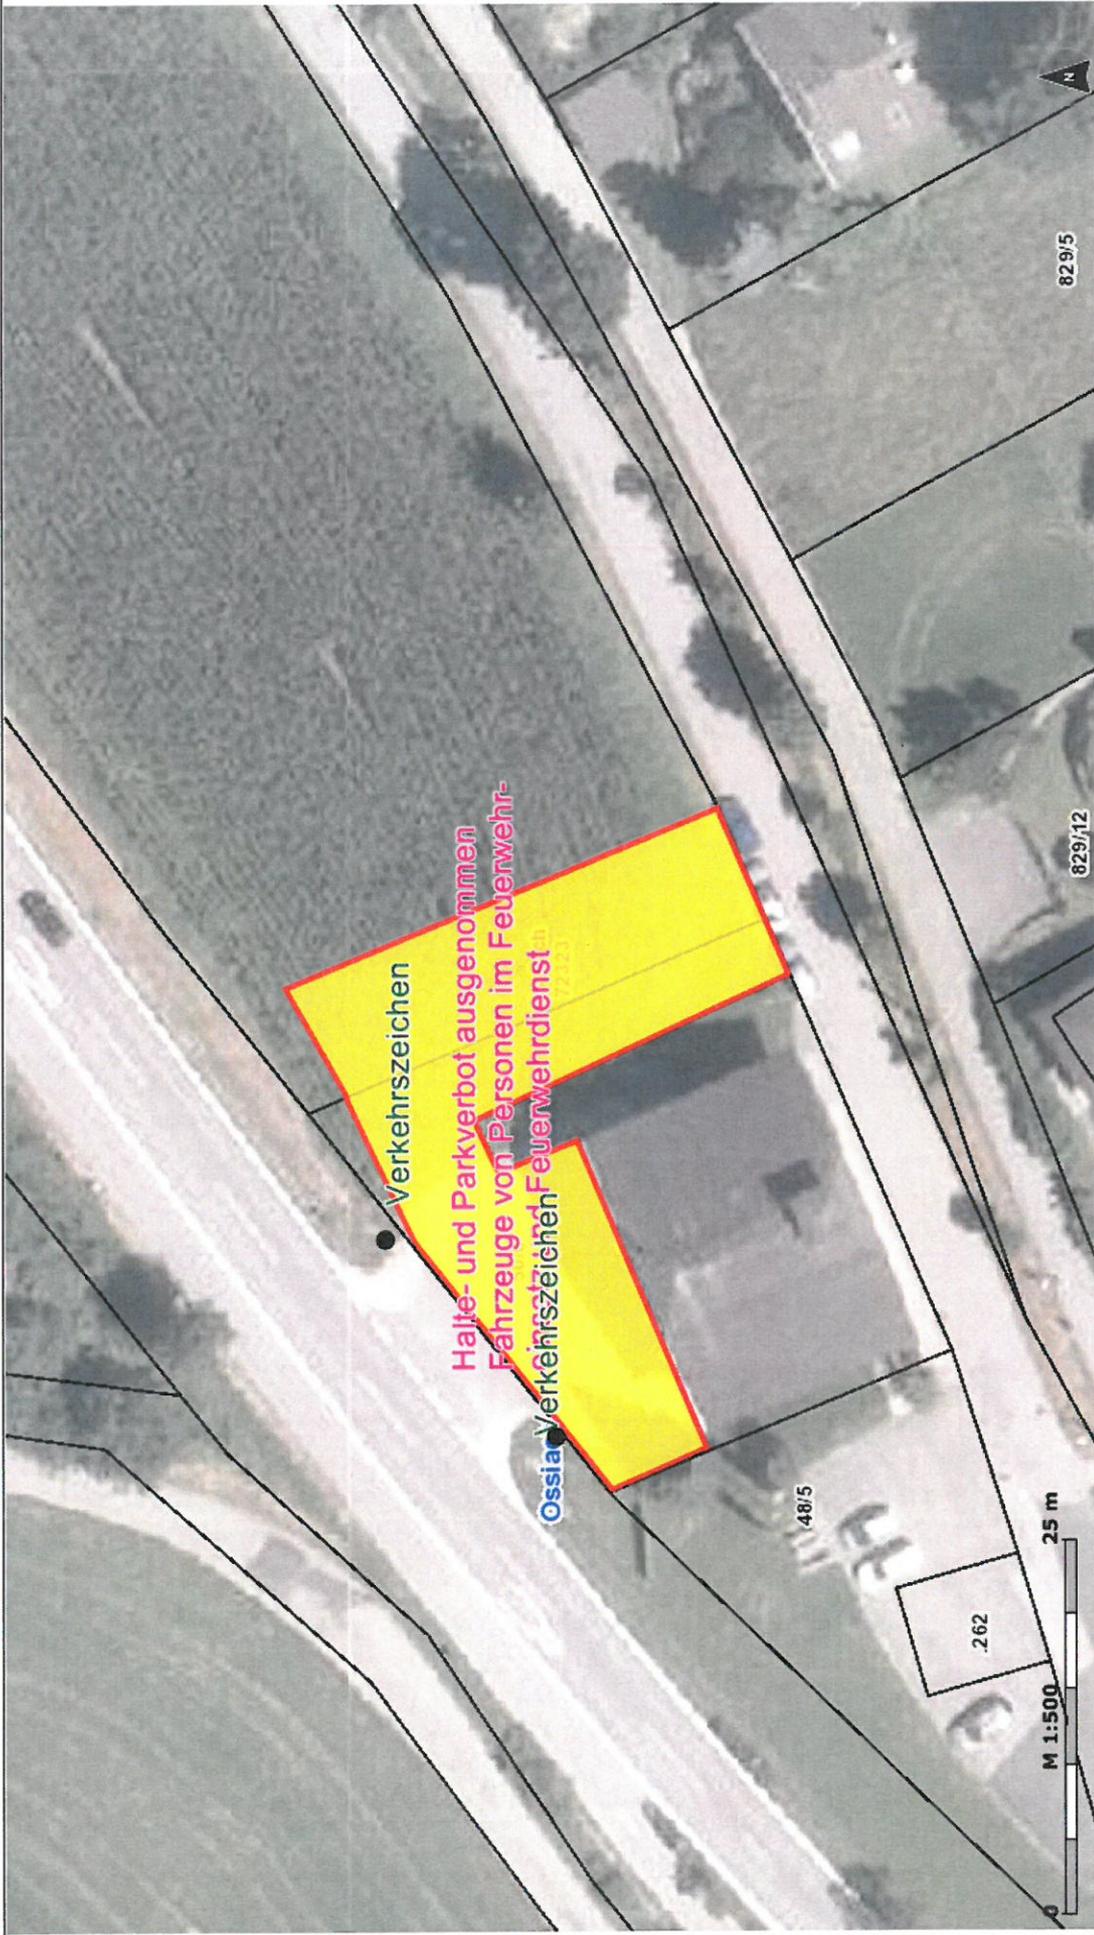

KAGIS Standard Ausgabe: Es wird keine Gewähr für die Richtigkeit und Vollständigkeit der angebotenen Informationen übernommen.

Gemeindeamt Ossiach

Amt der Kärntner Landesregierung
web: <http://www.kagis.ktn.gv.at>
email: kagis@ktn.gv.at

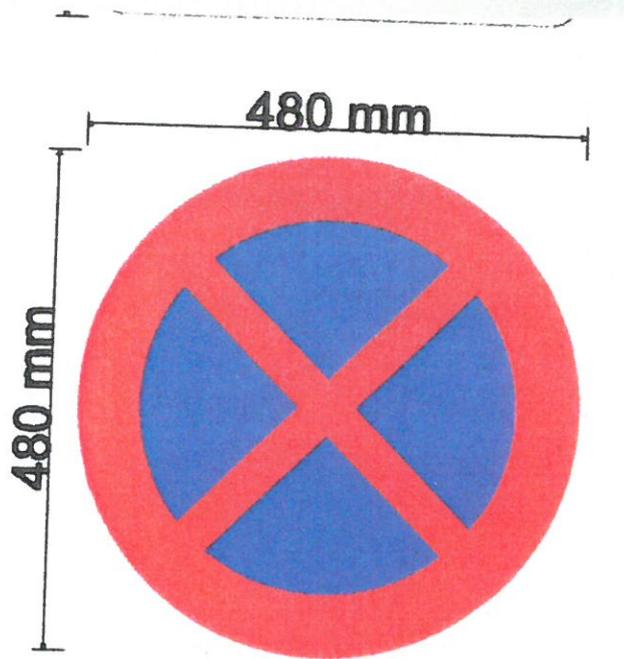

**Anlage 2 zur Verordnung vom 02.07.2018, Zahl: 640/5/2018
(Halte- und Parkverbot Parz. 50/6 und Tfl. 50/3 KG 722323
Ossiach - Bereich Rüsthaus)**